DP1

Département :
PYRENEES ATLANTIQUES

Commune :

Section : B
Feuille : 000

Échelle d'origine : 1/2500
Échelle d'édition : 1/500

Date d'édition : 18/08/2013
(fuseau horaire de Paris)

Coordonnées en projection : RGF93
©2012 Ministère de l'Économie et des Finances

DIRECTION GÉNÉRALE DES FINANCES PUBLIQUES

PLAN DE SITUATION DP1

Le plan visualisé sur cet extrait est géré par le centre des impôts foncier suivant :
PAU
6, rue d' Orléans 64016
64016 PAU Cedex
tél. 05.59.98.68.78 -fax 05.59.98.68.99
cdif.pau@dgi.finances.gouv.fr

Cet extrait de plan vous est délivré par :

cadastre.gouv.fr

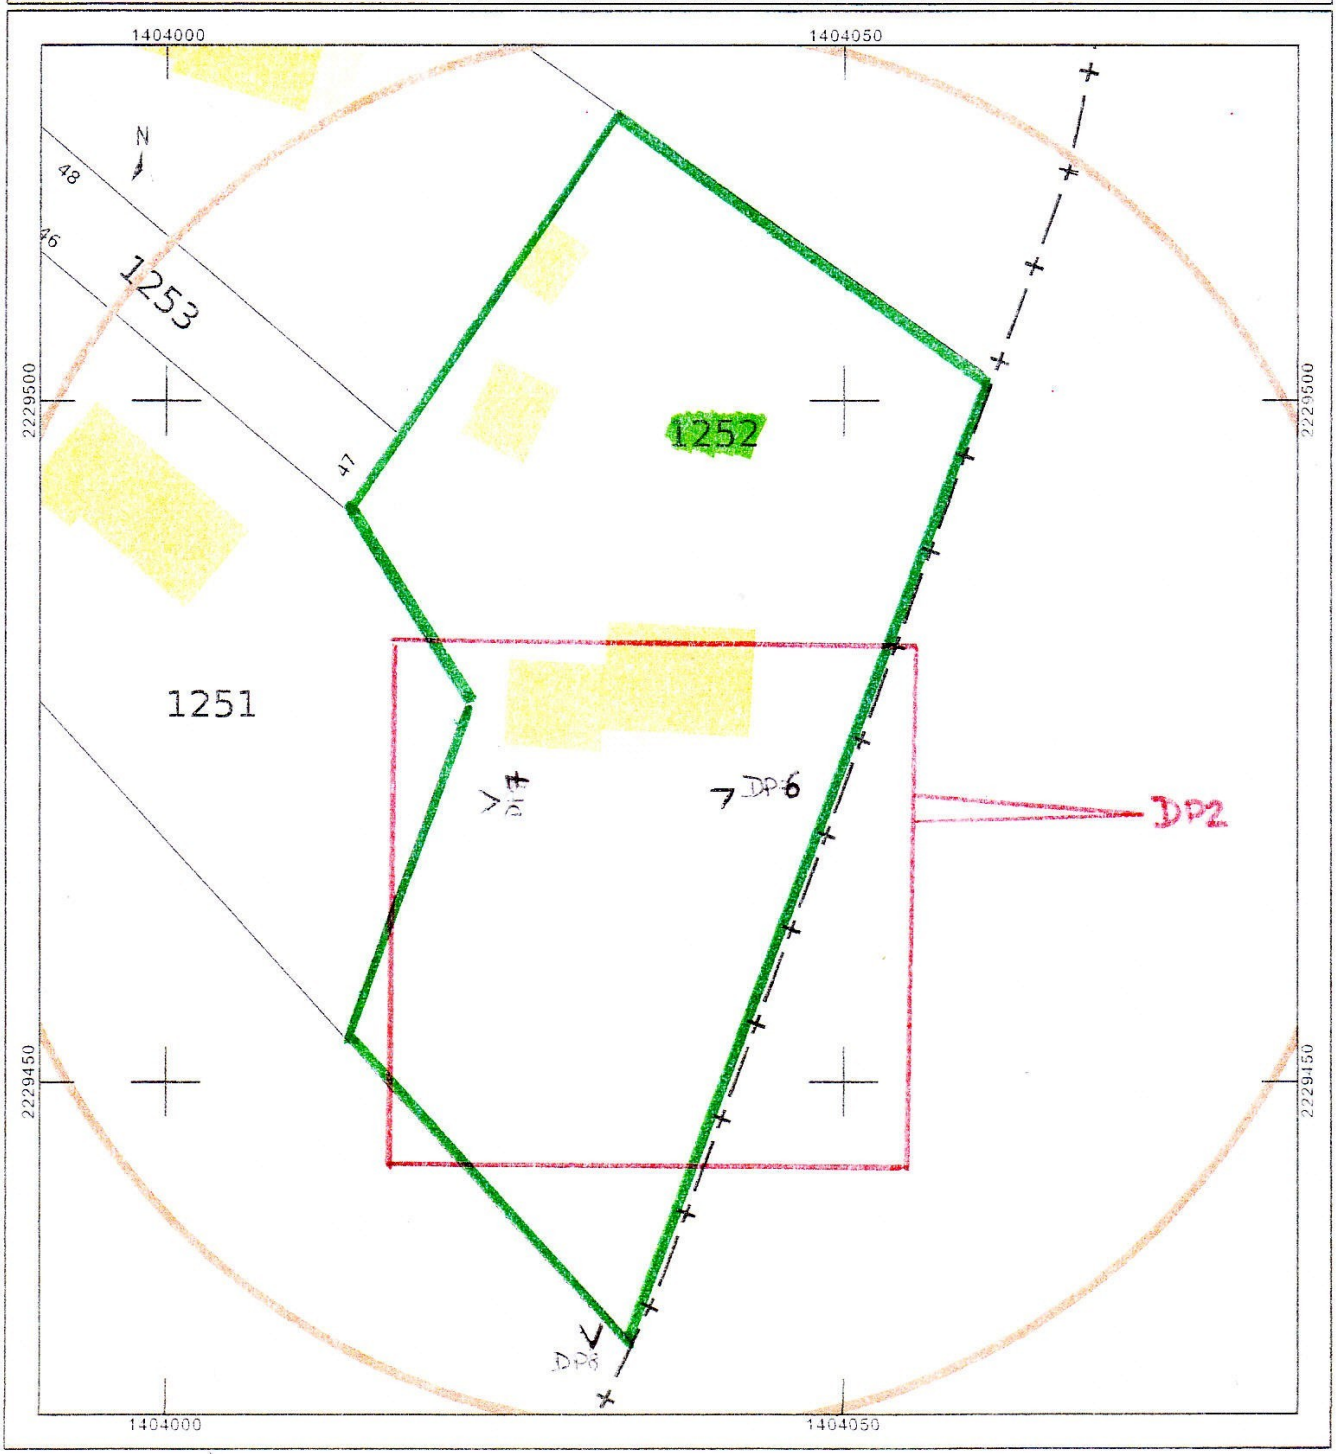

N.B: Sur le plan de situation figurent toutes les constructions existantes sur la propriété. Le cadre rouge (DP2) définit l'emplacement de la future piscine et renvoie directement au plan de masse

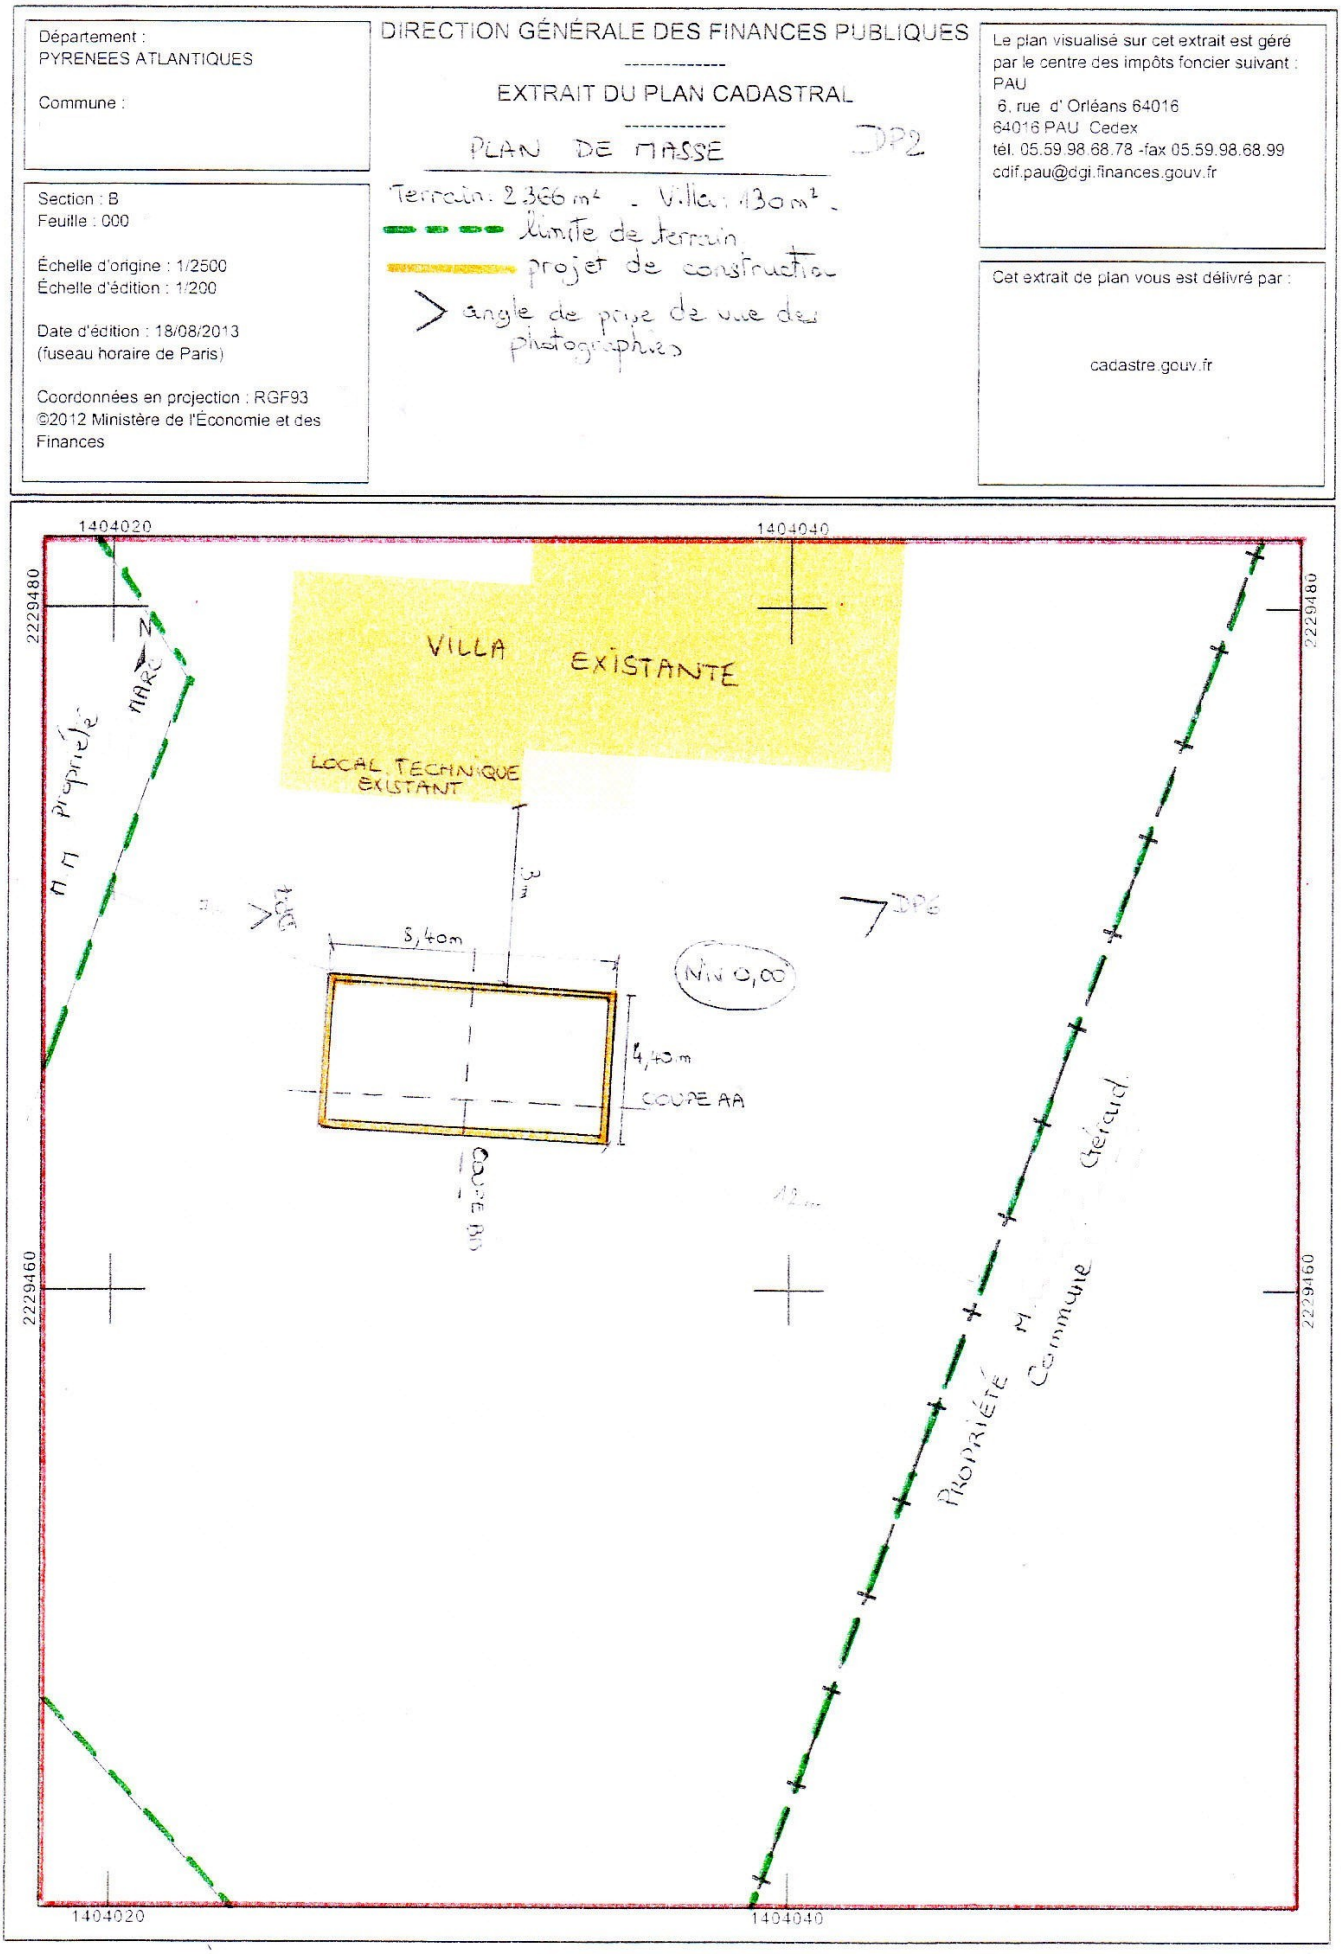

N.B: Sur le plan de masse, il est bon de faire figurer les annexes pour aider à les situer: ici les deux coupes et les photographies DP6 et DP7

DP3 - PLAN EN COUPE DU TERRAIN ET DE LA CONSTRUCTION

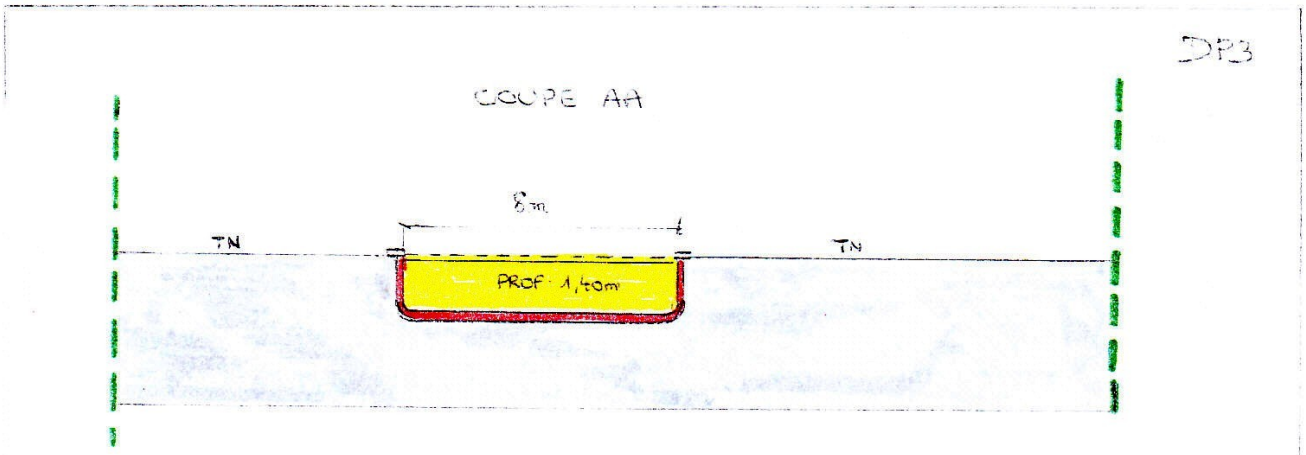
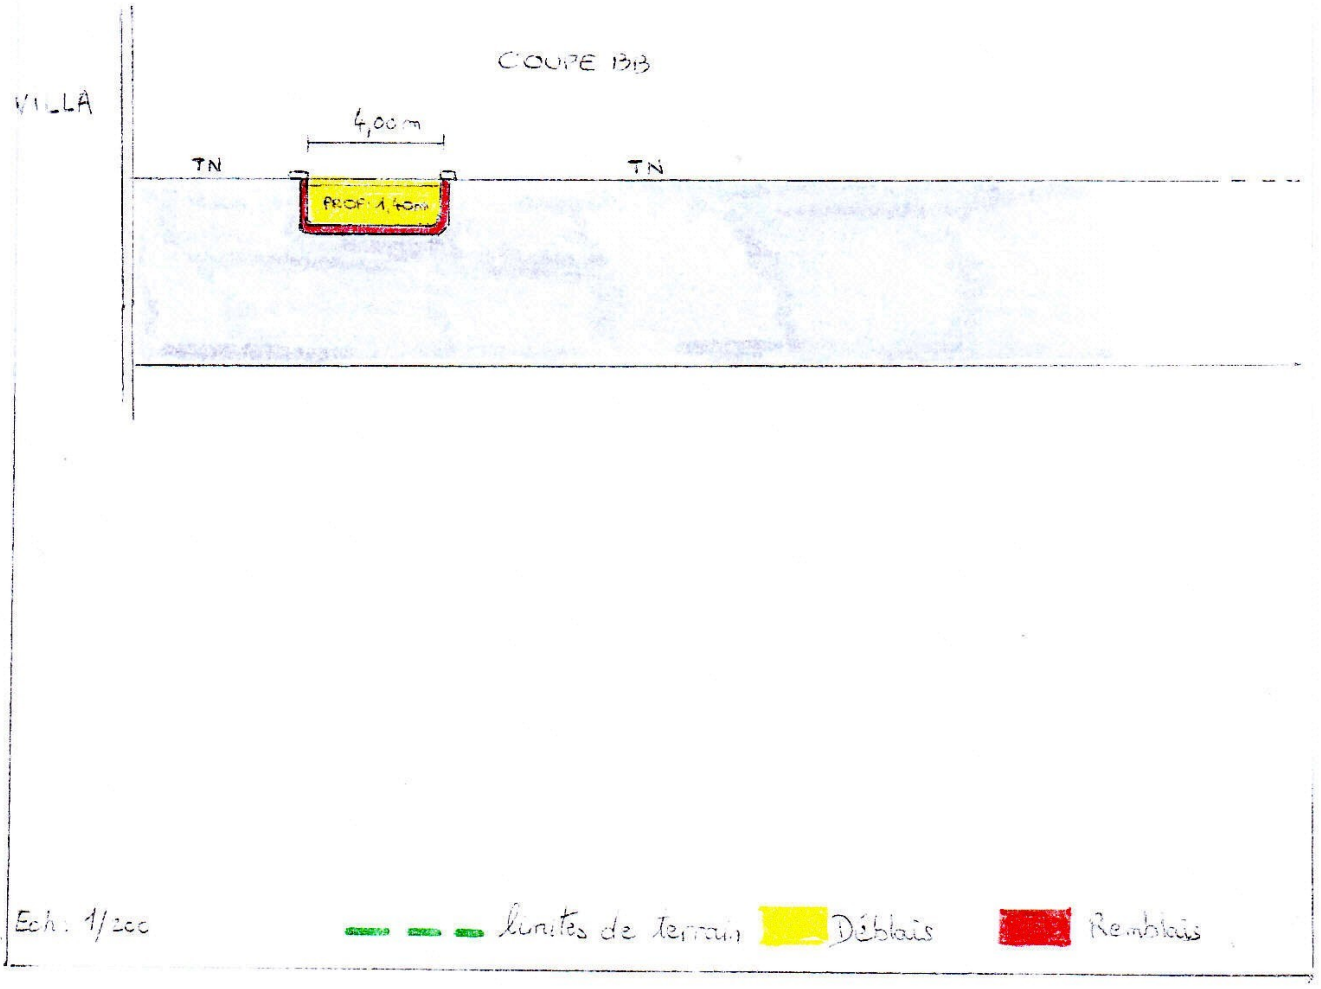
N.B: Les plans de coupe sont réalisés à la main et sont accompagnés d'une légende pour évaluer le volume des terres excavées et du remblais nécessaire